



Legendas

Pavimentação	Observações:
	Mêio Fio e Passeio já existentes

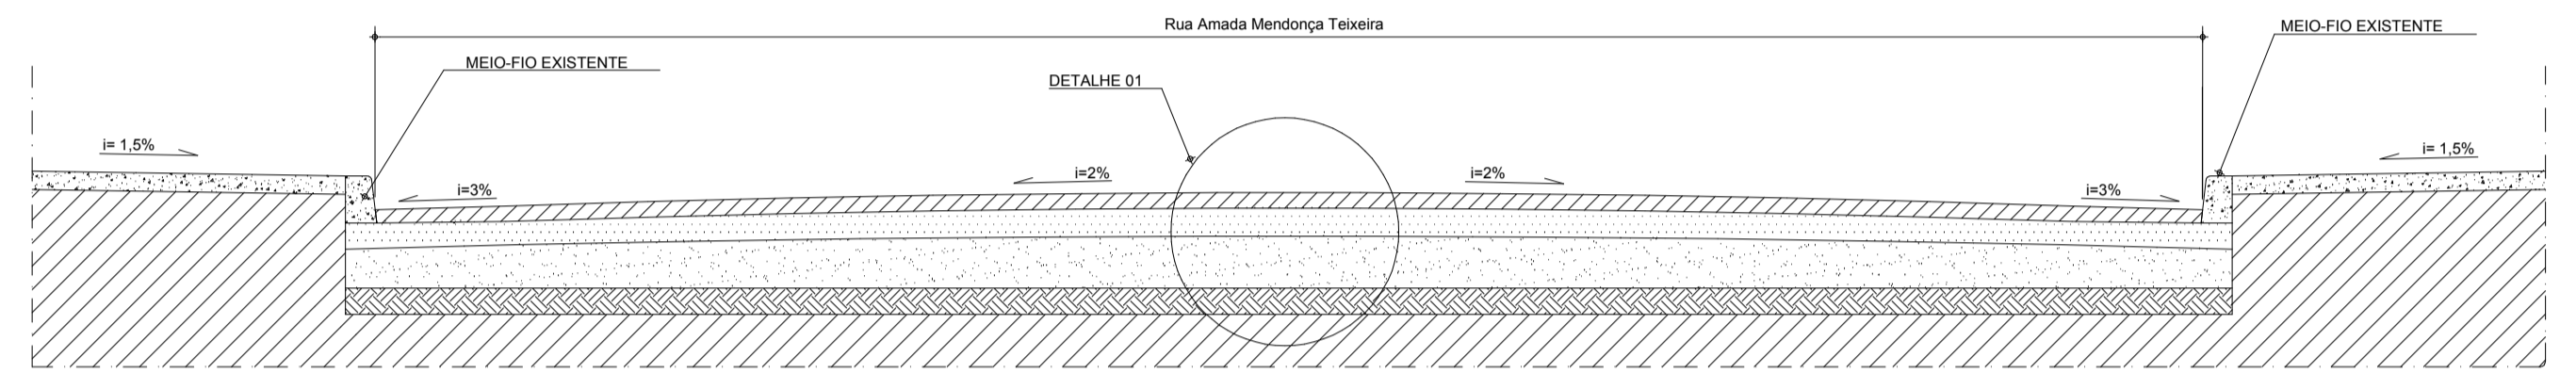

CORTE TRANSVERSAL PISTA DE ROLAMENTO

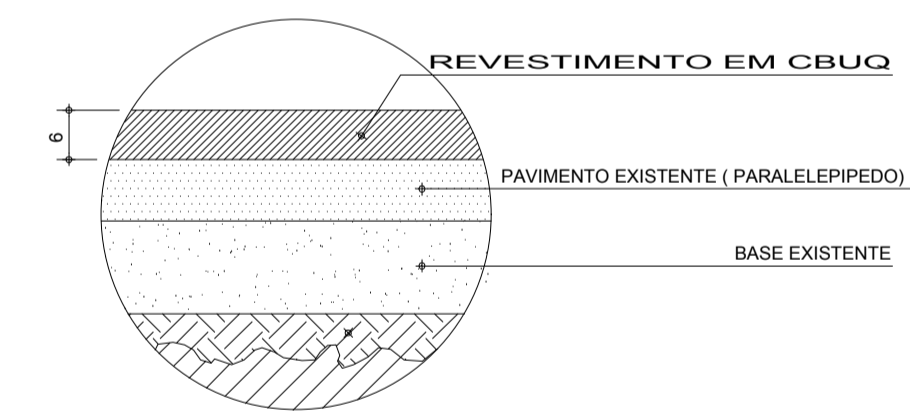

DETALHE 01

PAVIMENTAÇÃO ASFÁLTICA EM CBUQ		
LOCAL: Rua Amada Mendonça Teixeira – Bairro Vista Alegre Rodeiro – Minas Gerais		
RESP. TÉCNICO:		
CREA: 250.185/SP - OREIA - MG	LUIZ ANTONIO MEDEIROS PREFEITO MUNICIPAL	
PROPRIETÁRIO: PREFEITURA DE RODEIRO	LUIZ ANTONIO MEDEIROS PREFEITO MUNICIPAL	
Área a ser recopeada: 2.800,00 m²	ESCALA: 1/100	DATA: OUTUBRO / 2020