

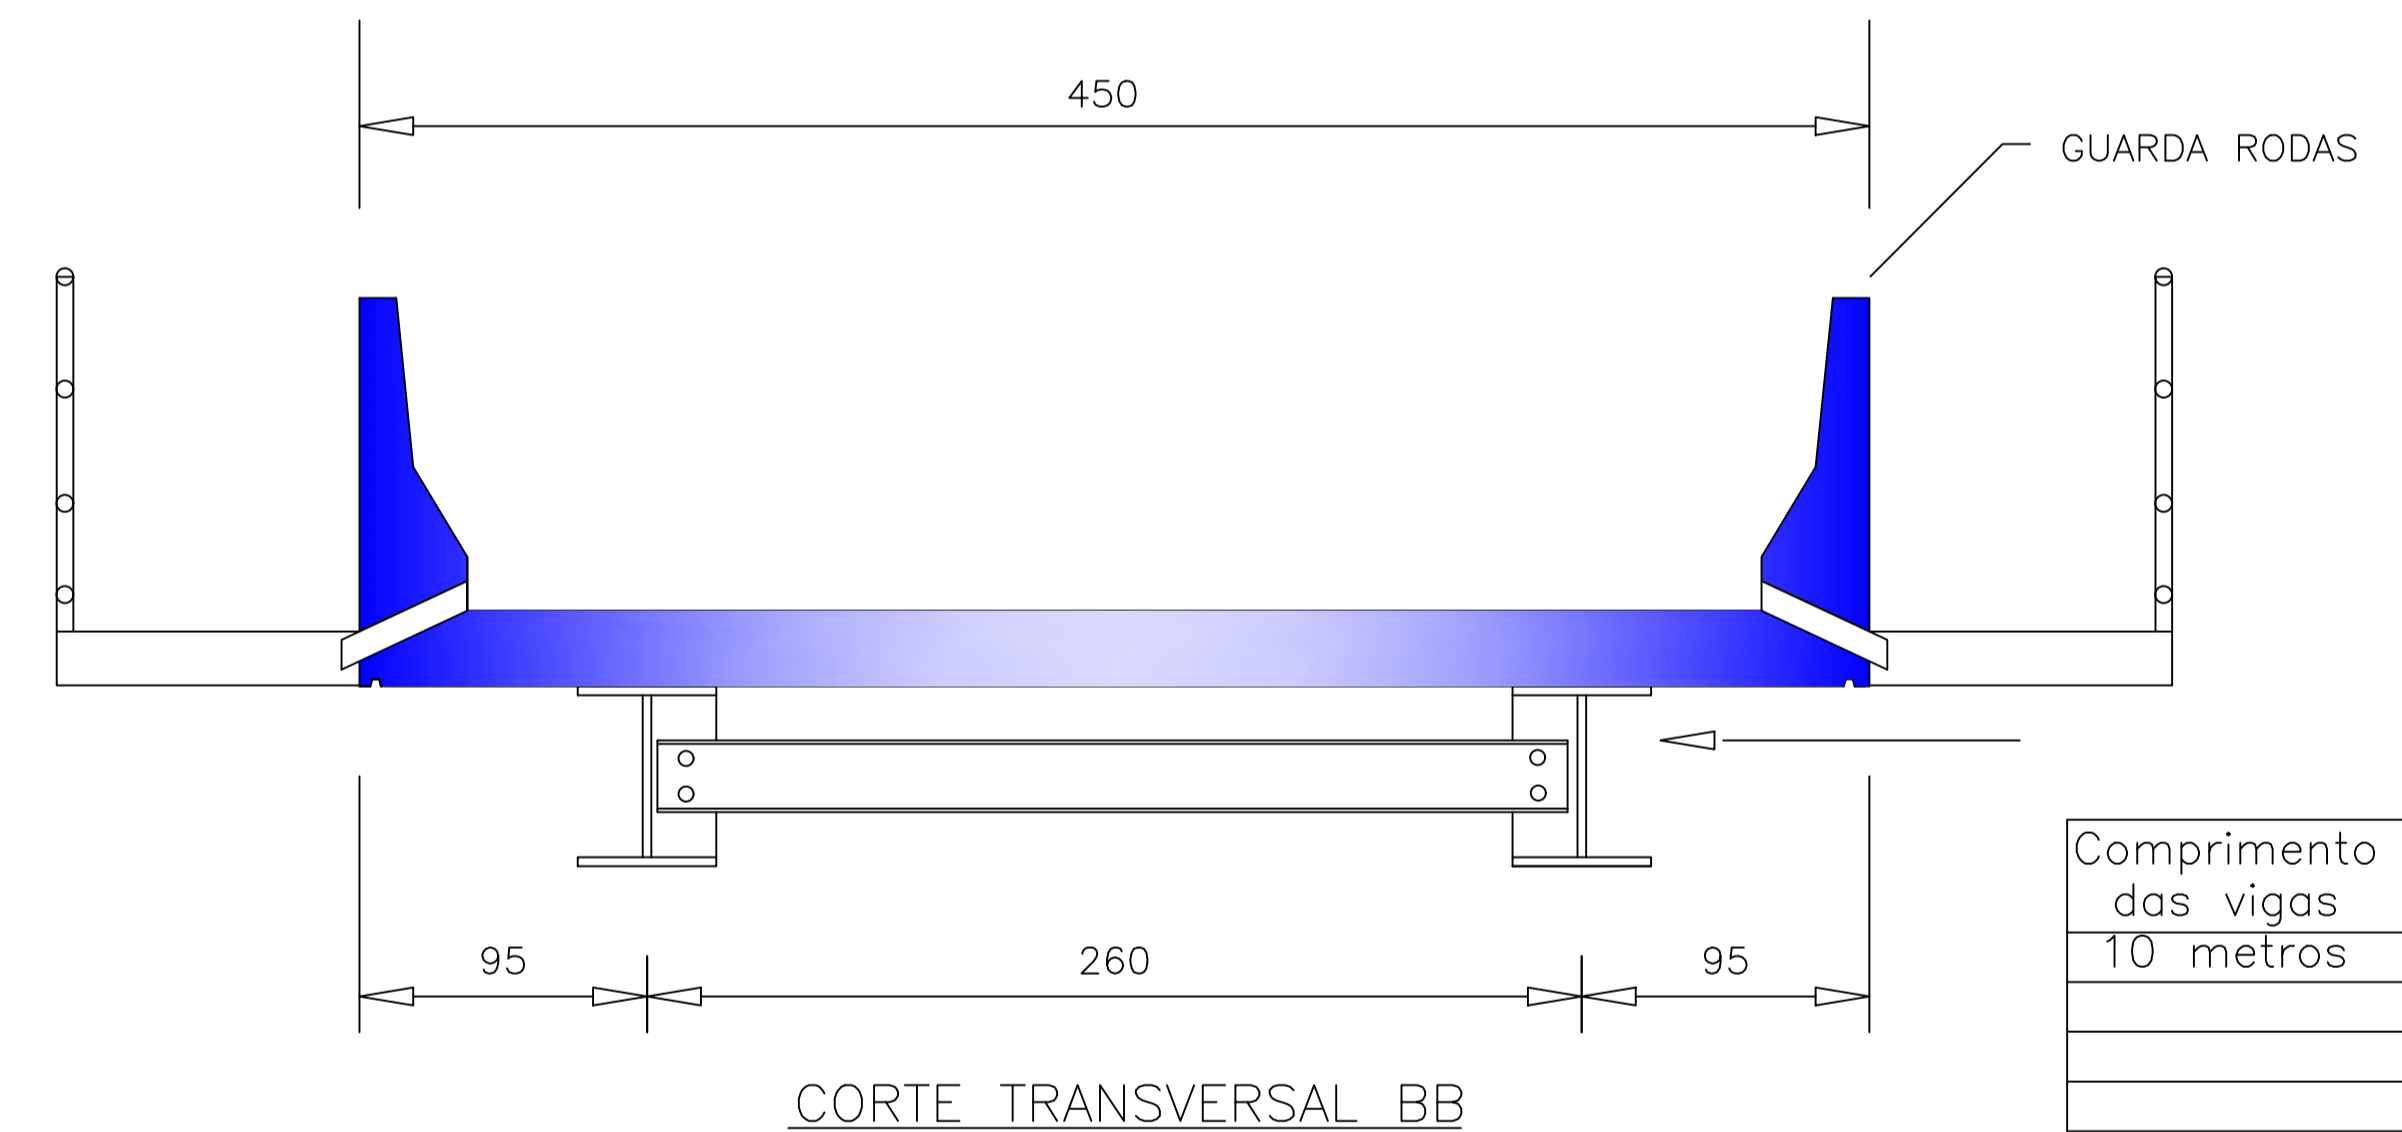
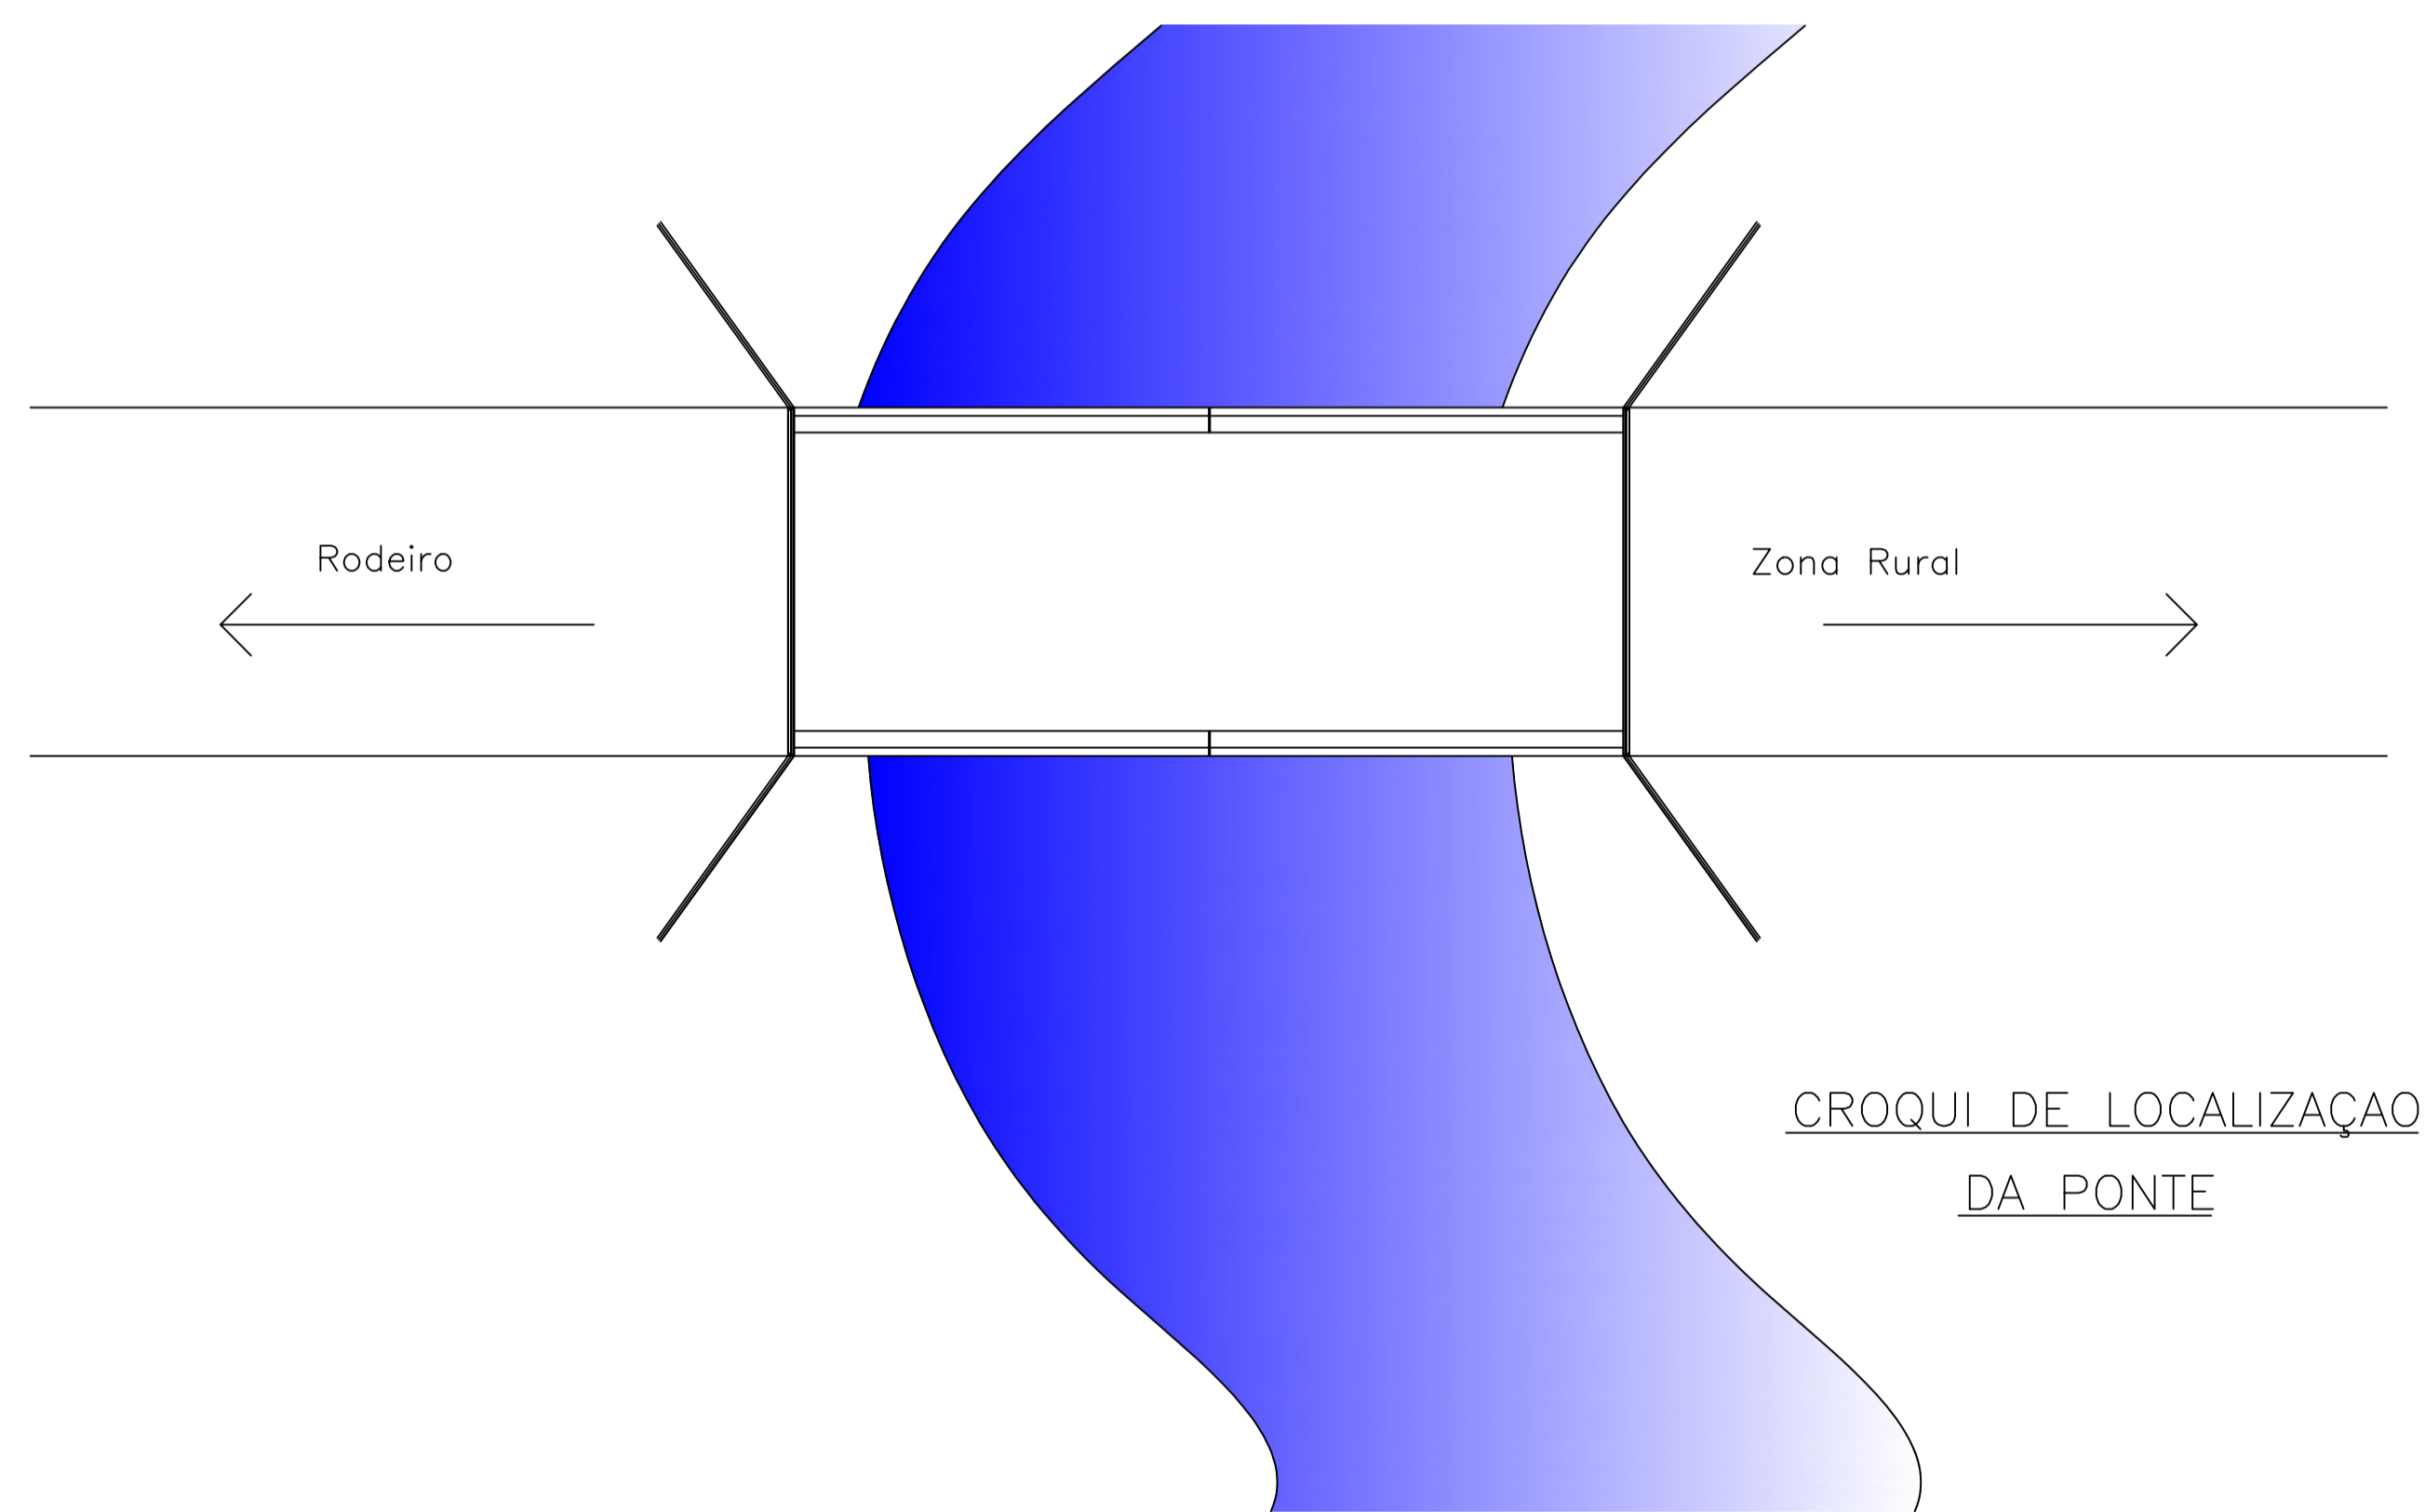


DETALHE DE APOIO DA VIGA

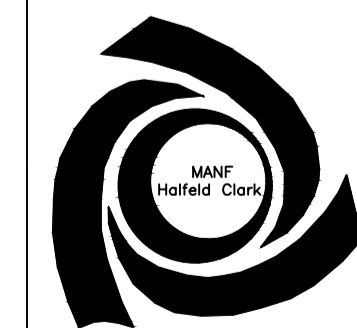

Comprimento das vigas	Altura da viga(d)
10 metros	61,7cm

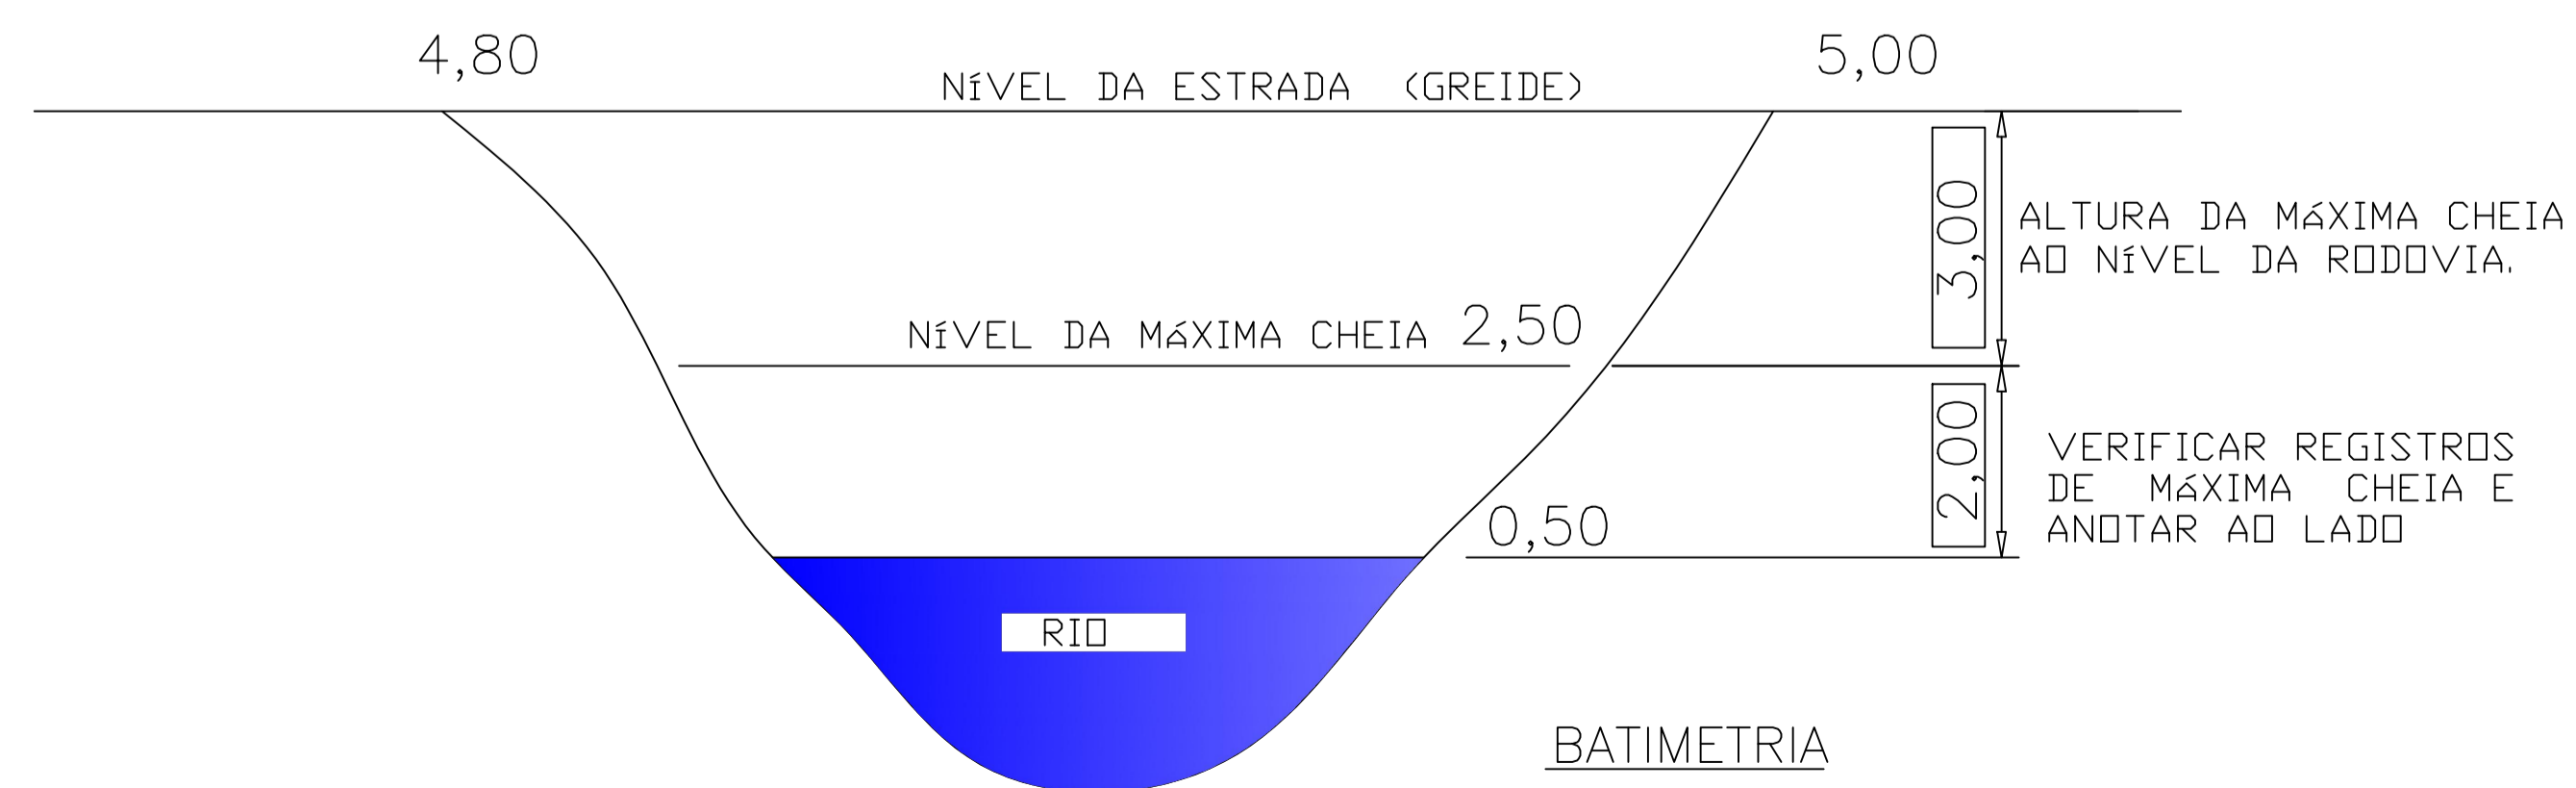

MANF HALFELD CLARK
 Consultoria Administrativa de Empresas Públicas e Privadas
 Especializada em convênios
 CNPJ: 09.458.379/0001-52 Tel.: (32) 99913-0723
 e-mail: mconvenios@yahoo.com.br

Título: Projeto Arquitetônico Ponte 10,0m

Rodeiro - MG Data: Maio/2019

Prefeitura Municipal de Rodeiro

Responsável Técnico: Germano Reis Coelho CREA-MG: 145642/D