



SEÇÃO TIPO DE VIAS - RUAS

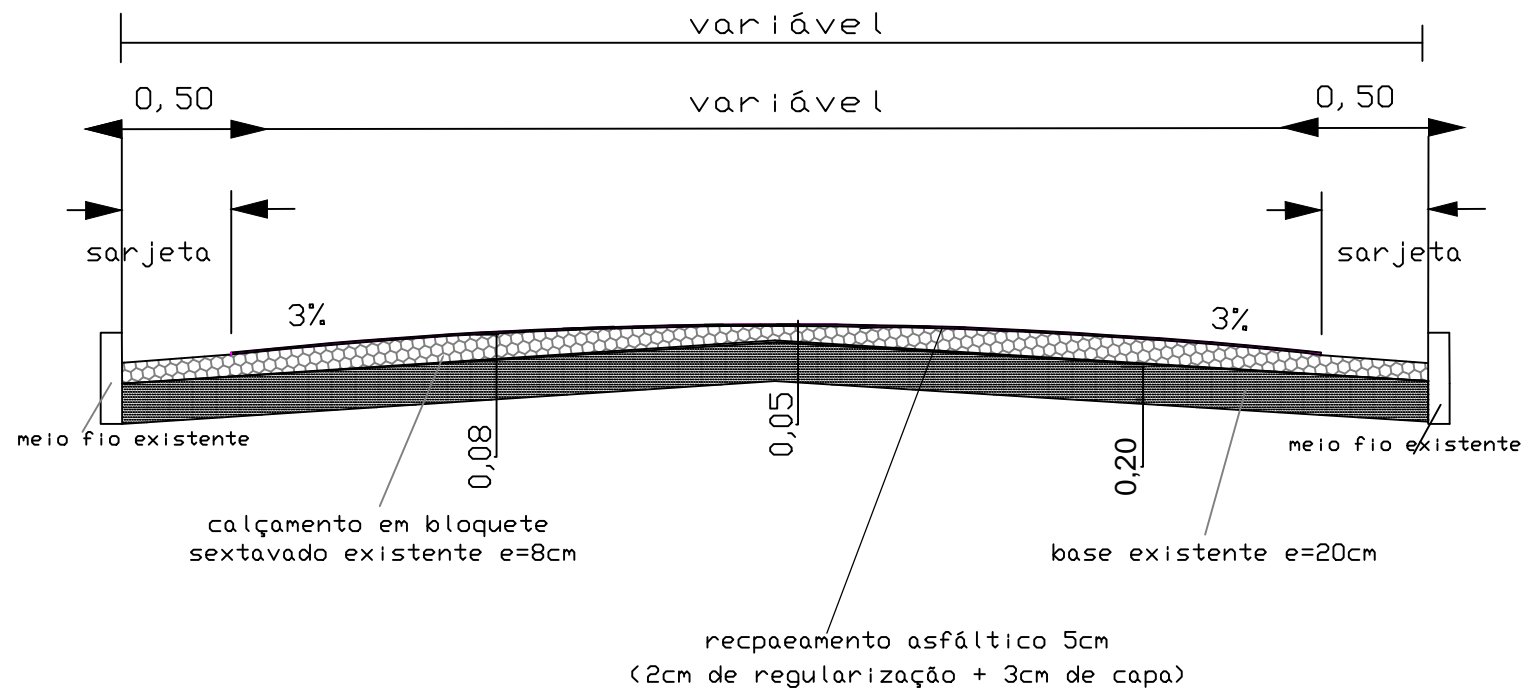

- meio fio existente
- sarjeta a executar l=50cm
(largura de 50cm e espessura de 7cm)
- Recapeamento asfáltico

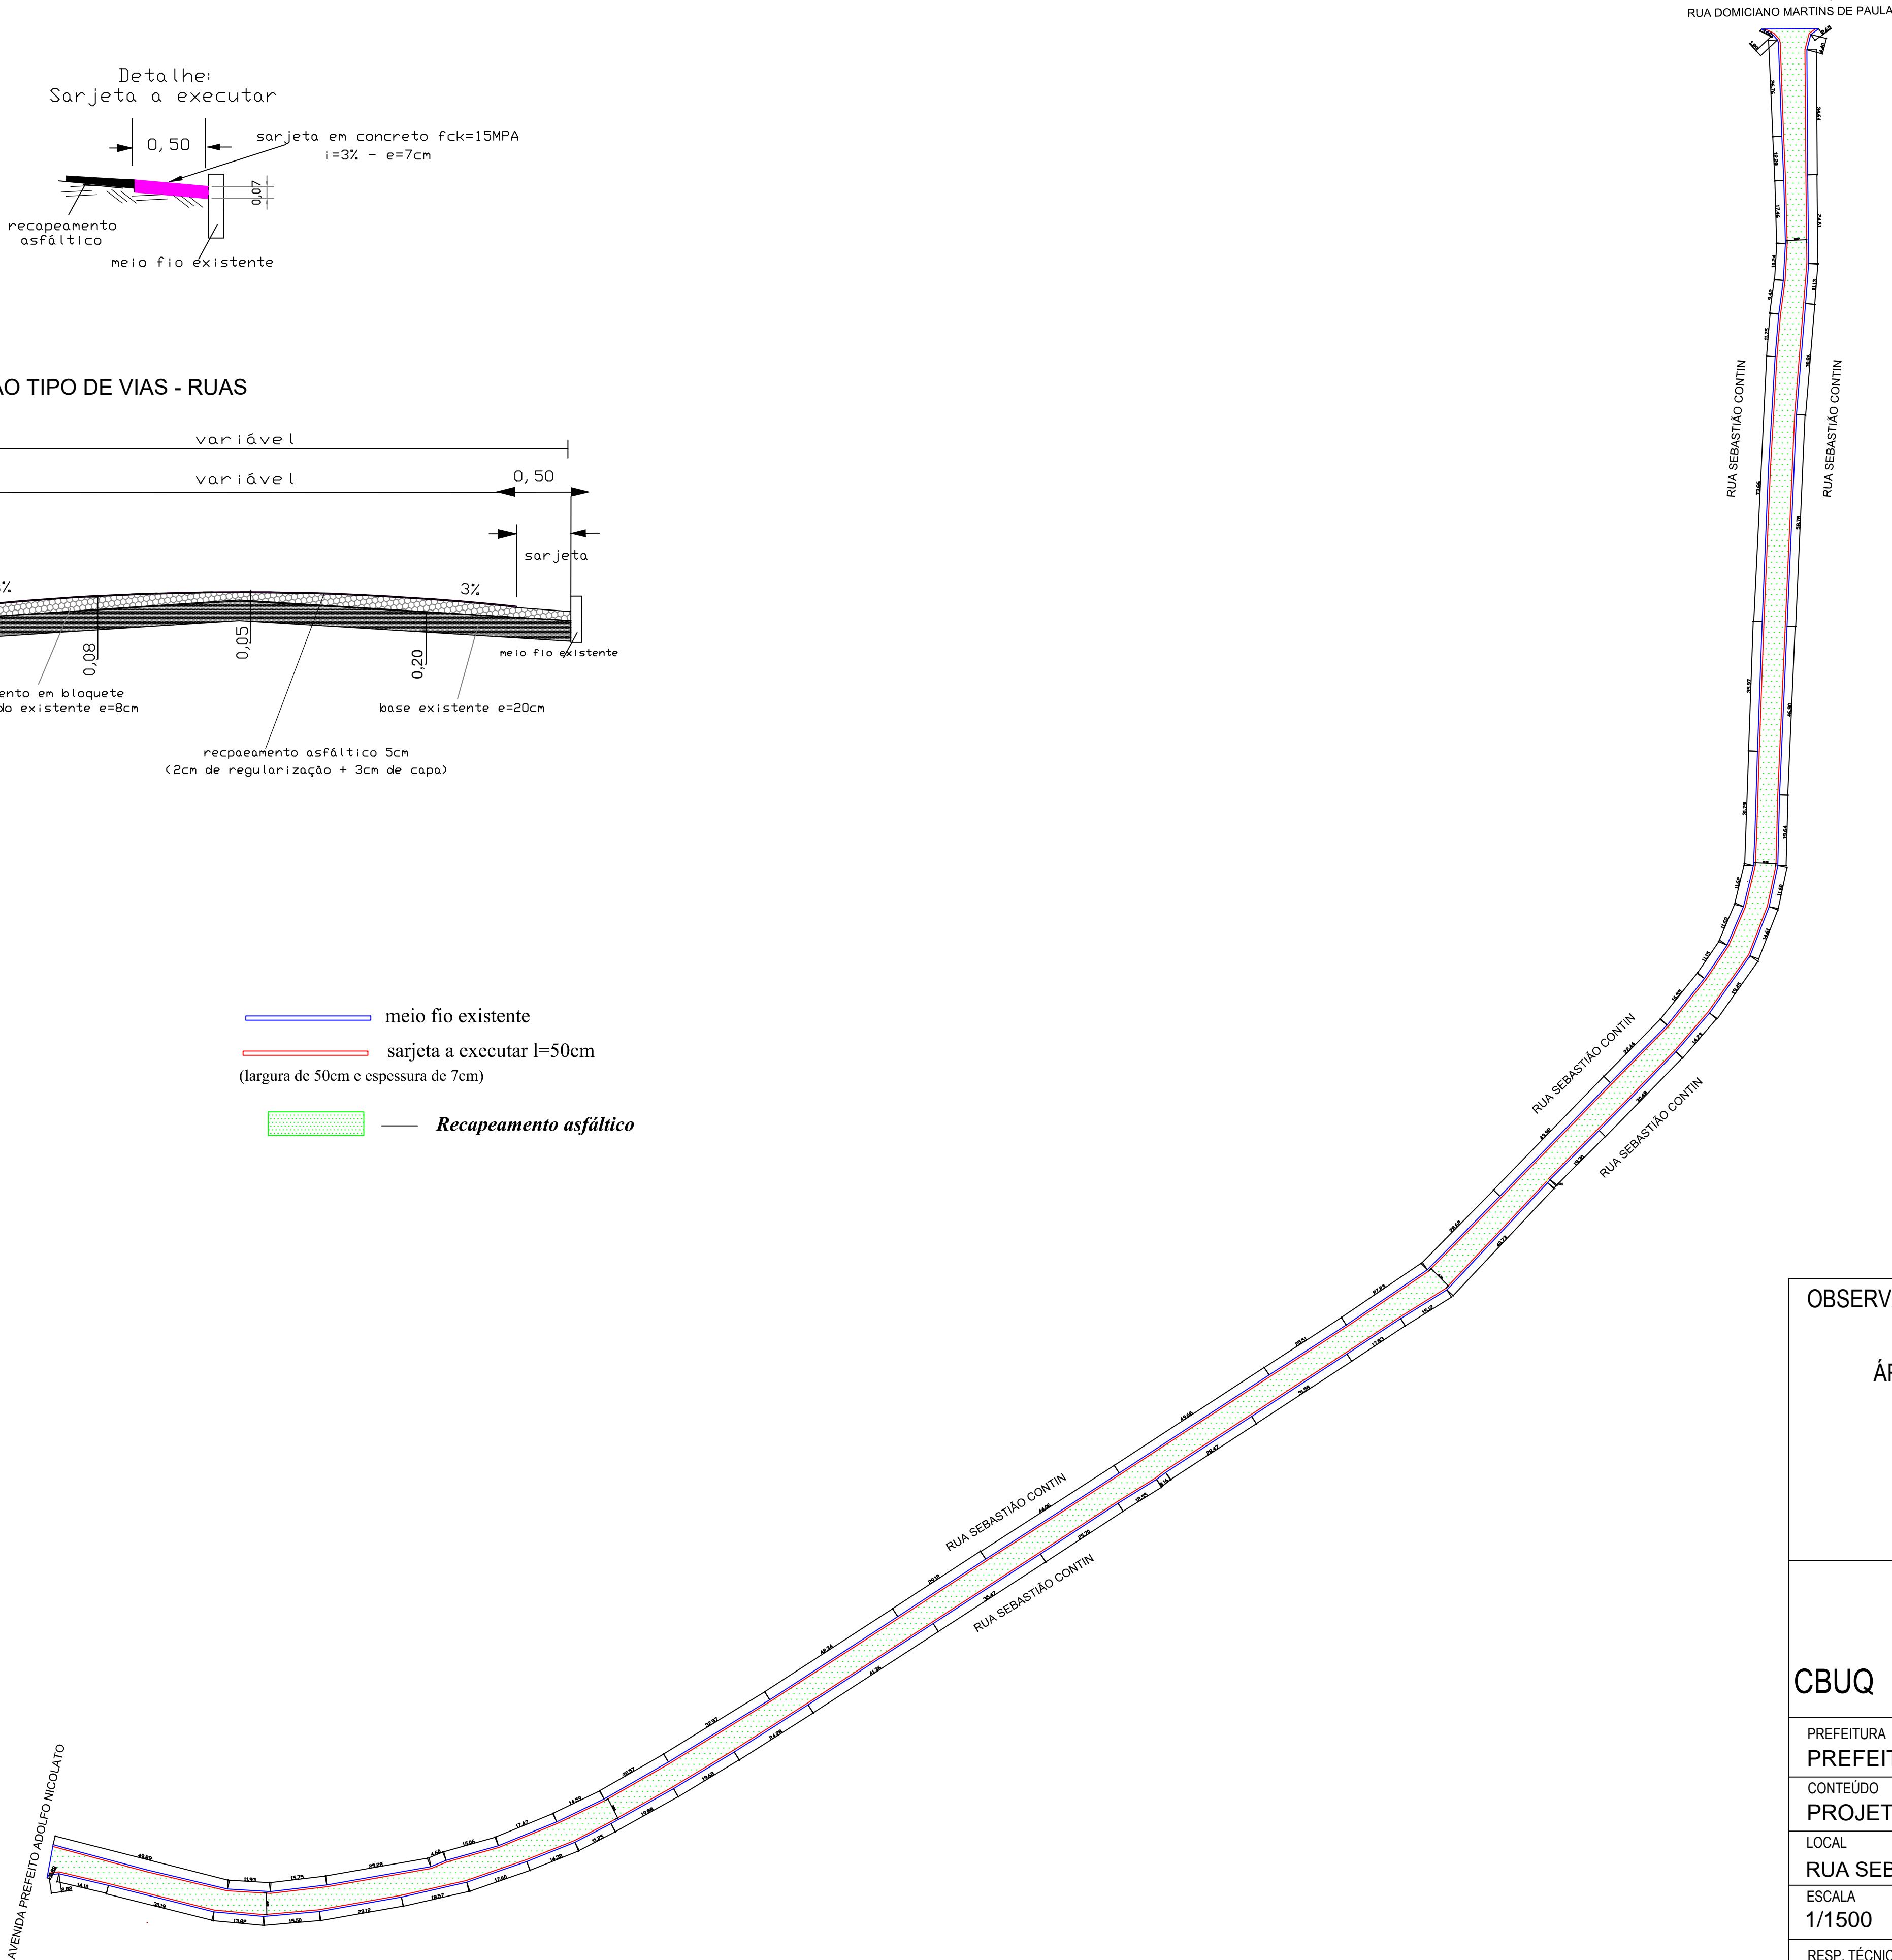

OBSERVAÇÕES		INFORMAÇÕES
ÁREA: 4.874,40 m²		Sistema de Coordenadas Planas UTM SIRGAS 2000 (Sistema de Referência Geocêntrico das Americas) Meridiano Central: - 45° Fuso: 23 K Aparelho utilizado: GPS GEODESICO RTK CHC X 900 +
PROJETO EXECUTIVO RECAPEAMENTO ASFÁLTICO EM CBUQ		
PREFEITURA PREFEITURA MUNICIPAL DE RODEIRO		
CONTEÚDO PROJETO RECAPEAMENTO ASFÁLTICO CBUQ - 4.874,40 m²		
LOCAL RUA SEBASTIÃO CONTIN - CENTRO - RODEIRO - MG		
ESCALA 1/1500	DATA 30/09/2025	REVISÃO 00
RESP. TÉCNICO:		RESP. PREFEITURA:
FARLEY ALBERTO MÁZALA CREA-MG: 212621/D		JOSÉ CARLOS FERREIRA PREFEITO MUNICIPAL