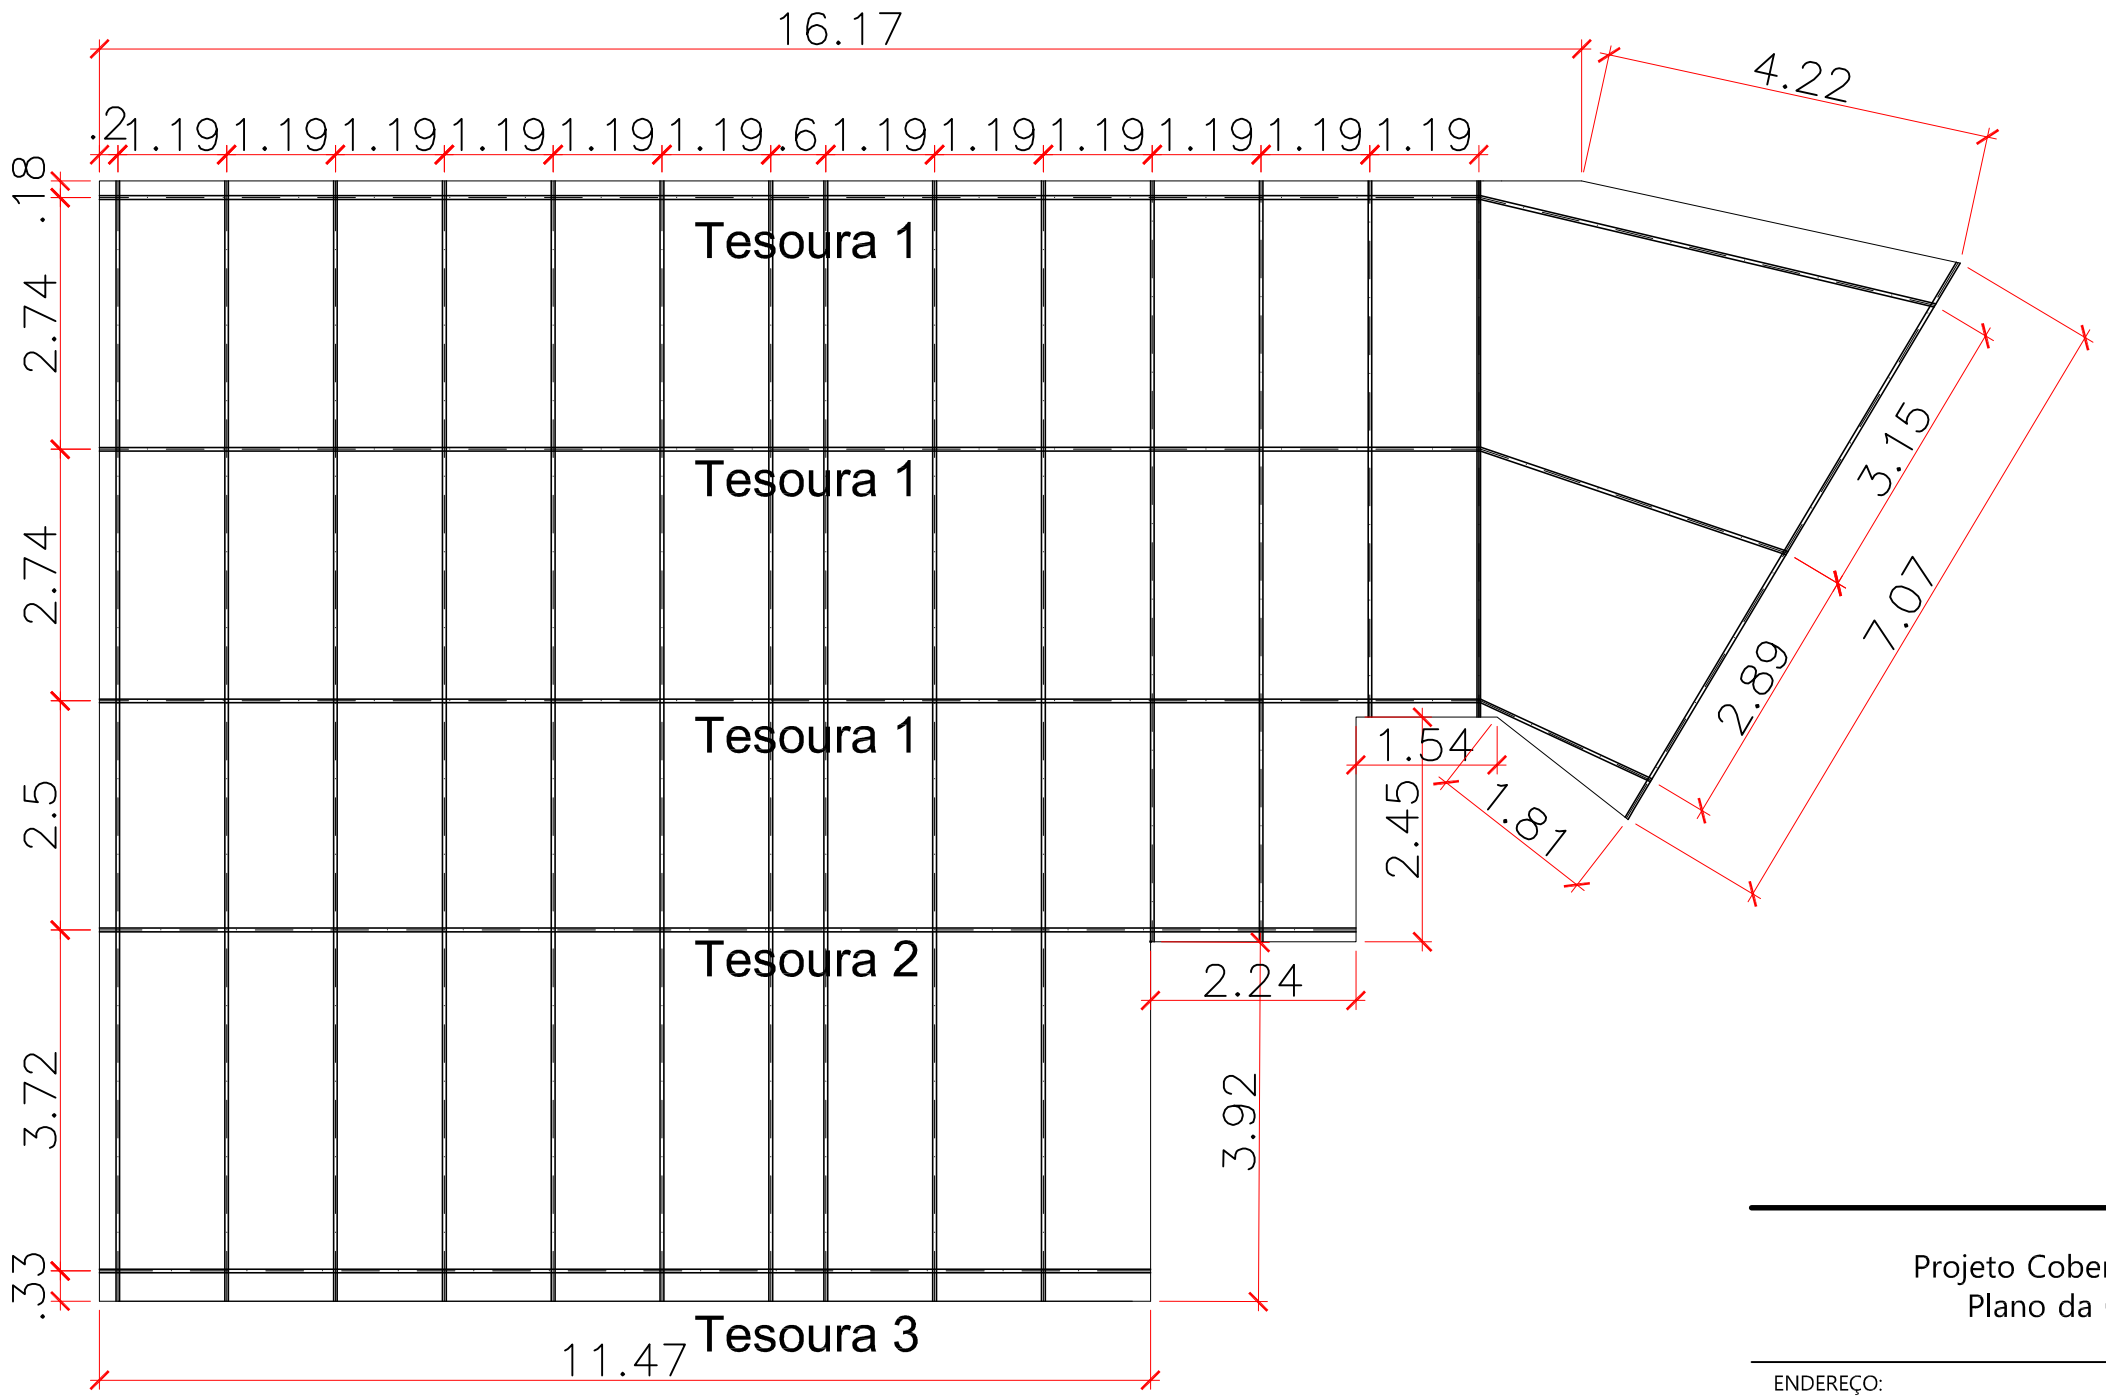

PLANO DA COBERTURA

ESCALA : 1/75

Projeto Cobertura Metálica
Plano da Cobertura

ENDEREÇO:

PREFEITURA MUNICIPAL DE RODEIRO
Praça São Sebastião, 215, Centro
Rodeiro - MG

RESPONSÁVEL TÉCNICO:

Caio de Azevedo Nicolato Franco
CREA-MG 212463/D

DATA:	ESCALA:	PRANCHA:
Junho/2019	INDICADA	02/05