


11 ESTACAS PREMOLDADA DE CONCRETO PARA
CARGA DE TRABALHO 50 T (COMPRIMENTO ESTIMADO 242 m)

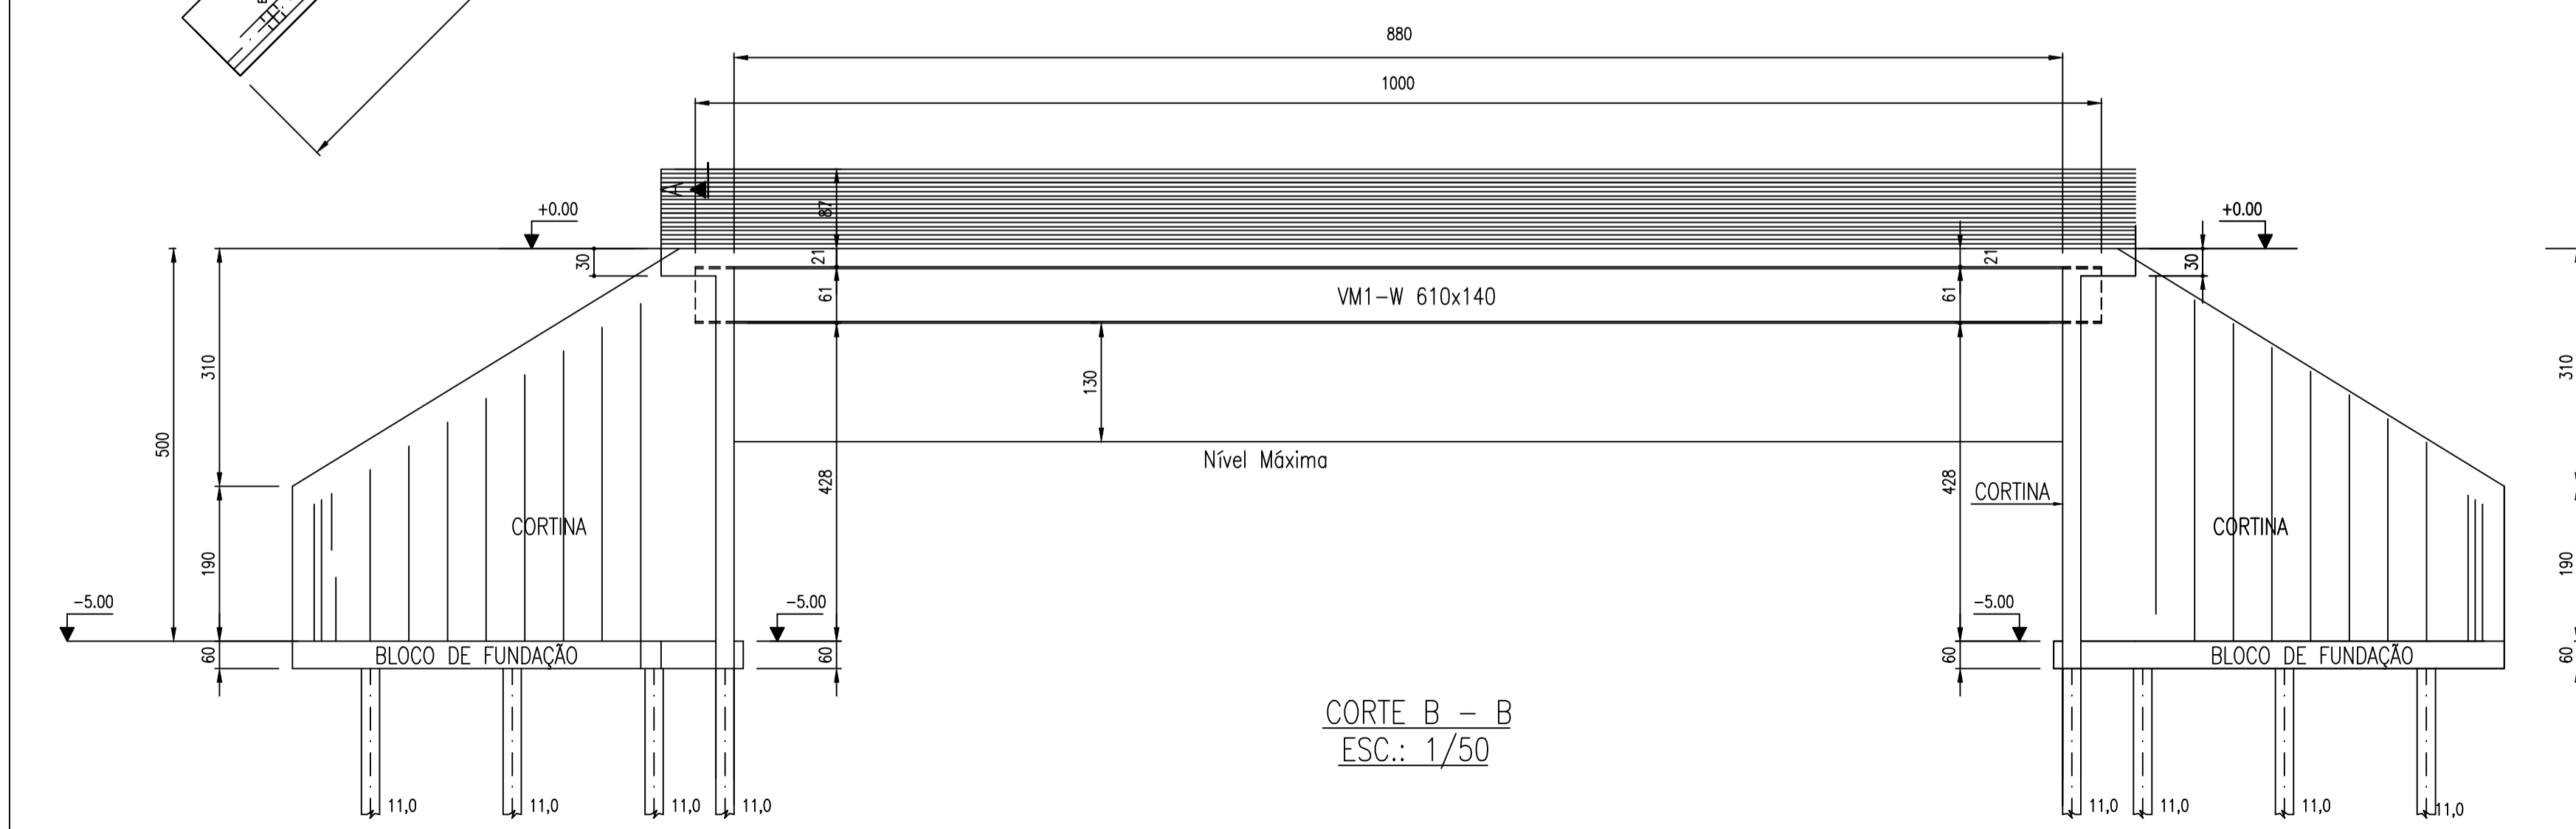

MANF HALFELD CLARK
Consultoria Administrativa de Empresas Públicas e Privadas
Especializada em convênios
CNPJ: 09.458.379/0001-52 Tel.: (32) 99913-0723
e-mail: manconvenios@yahoo.com.br

Título: Projeto Estrutural – Formas Pegões e Cortinas	
Rodeiro – MG	Data: Maio / 2019
Prefeitura Municipal de Rodeiro	
Responsável Técnico: Germano Reis Coelho CREA=MG: 145642/D	